



ΕΦΗΜΕΡΙΣ ΤΗΣ ΚΥΒΕΡΝΗΣΕΩΣ

ΤΗΣ ΕΛΛΗΝΙΚΗΣ ΔΗΜΟΚΡΑΤΙΑΣ

ΤΕΥΧΟΣ ΤΕΤΑΡΤΟ **Αρ. Φύλλου 725**

7 Ιουλίου 2005

ΠΕΡΙΕΧΟΜΕΝΑ

ΑΠΟΦΑΣΕΙΣ

ΑΠΟΦΑΣΕΙΣ

Αριθμ. 7818 (1)

Καθορισμός ορίων Αιγιαλού και Παραλίας στη θέση «Κανόνας Κερασιάς» Σινιών Δ. Κασσωπαίων.

Ο ΓΕΝΙΚΟΣ ΓΡΑΜΜΑΤΕΑΣ
ΠΕΡΙΦΕΡΕΙΑΣ ΙΟΝΙΩΝ ΝΗΣΩΝ

Έχοντας υπόψη:

1. Τις διατάξεις του ν. 2971/2001 (ΦΕΚ 285/τ.Α΄/19.12.2001) «Περί αιγιαλού, παραλίας και άλλες διατάξεις» και ειδικότερα τα άρθρα 3, 4, 5 και 6.

2. Τις διατάξεις του ν.3200/1955 «περί διοικητικής αποκέντρωσης» όπως αυτές τροποποιήθηκαν και ισχύουν σήμερα με τα ν.δ. 532/1970, Β.Δ. 704/70, Β.Δ. 192/72, π.δ. 71/ 1984, π.δ. 347/1986, ν.2026/1992 και π.δ. 97/1993.

3. Τις διατάξεις του Β.Δ. 439/1970 «περί συμπληρώσεως των διατάξεων περί αιγιαλού».

4. Τις διατάξεις του άρθρου 19 παρ. 5 ν.2344/1995, του άρθρου 52 παρ 6 του ν. 2218/1994, του άρθρου 4 παρ. 7 ν.2240/1994 δυνάμει των οποίων αρμοδιότητες του Υπουργείου Οικονομικών που είχαν μεταβιβαστεί στους Νομάρχες, ανήκουν στον Περ/κο Δ/ντή σε συνδυασμό με αυτές του άρθρου 14 παρ. 2 του ν.2399/1996 με τις οποίες περιήλθαν στο Γενικό Γραμματέα της Περιφέρειας.

5. Τις διατάξεις των παρ. 2 και 6 του άρθρου 1 ν.2503/1997 «Διοίκηση, Οργάνωση, Στελέχωση της Περιφέρειας, ρύθμιση θεμάτων για την Τοπική Αυτοδιοίκηση και άλλες διατάξεις» (ΦΕΚ 107 τ.Α΄) σύμφωνα με τις οποίες οι Περιφερειακές Υπηρεσίες του Υπουργείου Οικονομικών που συγκροτούσαν την Περιφερειακή Διοίκηση του Νομού ή της Νομαρχίας δεν υπήχθησαν στην ενιαία οργανική μονάδα της Περιφέρειας, ούτε καταργήθηκαν, αλλά αποτελούν από 1.9.1997 Υπηρεσίες του Υπουργείου Οικονομικών.

6. Το υπ' αριθμ 28979/31.7.1997 έγγραφο της Δ/νσης Διοίκησης του Υπουργείου Εσωτερικών, Δημ. Διοίκησης και Αποκέντρωσης, σύμφωνα με το οποίο οι αρμοδιότητες του Γεν. Γραμματέα της Περιφέρειας σε θέματα Υπηρεσιών του Υπουργείου Οικονομικών, μεταφέρονται από 1.9.1997 στον Υπουργό Οικονομικών.

7. Την υπ' αριθμ 1100383/1330/Α0006/31.10.2001 (ΦΕΚ 1485/τ. Β΄/31.10.2001) κοινή απόφαση των Πρωθυπουργού και Υπουργού Οικονομικών, περί καθορισμού αρμοδιοτήτων των Υφυπουργών Οικονομικών.

8. Την υπ' αριθμ 1115093/1378/Α0006/17.12.2001 (ΦΕΚ 1720/τ.Β΄/21.12.2001) απόφαση του Υφυπουργού Οικονομικών, περί μεταβίβασης αρμοδιοτήτων στο Γενικό Γραμματέα, στους Γενικούς Διευθυντές κλπ του Υπουργείου Οικονομικών, όπως αυτή τροποποιήθηκε με την υπ΄αριθμ 1041136/468/Α0006/18.5.2002 (ΦΕΚ 633/τ.Β΄/ 22.5.2002) Απόφαση του Υφυπουργού Οικονομίας και Οικονομικών.

9. Τις διατάξεις του άρθρου 46 παρ. 21 του ν.3220/28.1.2004 (ΦΕΚ 15/Α/2004) σύμφωνα με το οποίο, από 10.4.2004 οι αρμοδιότητες του Υπουργού Οικονομίας και Οικονομικών οι οποίες ανήκαν ή είχαν μεταβιβασθεί στους Νομάρχες μέχρι την έναρξη λειτουργίας των Νομαρχιακών Αυτοδιοικήσεων και αφορούν θέματα Υπηρεσιών του Υπουργείου Οικονομίας και Οικονομικών που εξαιρέθηκαν με τις διατάξεις του ν.2218/1994, περιέρχονται στο Γενικό Γραμματέα της Περιφέρειας.

10. Την από 15.12.2004 έκθεση της κατά το άρθρο 3 του π.δ. 2971/2001 αρμόδιας Επιτροπής Καθορισμού ορίων αιγιαλού και παραλίας, για τον καθορισμό ορίων αιγιαλού και παραλίας στη θέση «Κανόνας Κερασιάς» Σινιών του ΔΗΜΟΥ Κασσωπαίων Ν. Κέρκυρας.

11. Το από Νοεμβρίου 2004 τοπογραφικό υψομετρικό διάγραμμα σε κλίμακα 1:5ΟΟ που συντάχθηκε σε μία (1) πινακίδα από το Σπύρο Βελιανίτη Πολιτικό Μηχανικό , ελέγχθηκε για την ακρίβεια της αποτύπωσης και την τήρηση των προδιαγραφών στις 3.12.2004 από την ΜΑΡΙΑ ΑΡΜΕΝΙΑΚΟΥ Τοπογράφο Μηχανικό της Κτηματικής Υπηρεσίας και θεωρήθηκε την ίδια ημερομηνία από την ΜΑΡΙΑ ΑΡΜΕΝΙΑΚΟΥ Τοπογράφο Μηχανικό της Κτηματικής Υπηρεσίας, όπως ορίζουν οι διατάξεις του άρθρου 4 του π.δ. 2971/2004.

12. Το με αρ .πρωτ.Φ. 544.5/217/2.3.2005 έγγραφο του Γ.Ε.Ν., αποφασίζουμε:

Επικυρώνουμε την από 15.12.2004 έκθεση της κατά το άρθρο 3 του π.δ. 2971/2001 αρμόδιας Επιτροπής καθορισμού ορίων αιγιαλού και παραλίας, για τον καθορισμό των ορίων του αιγιαλού και της παραλίας στη θέση * Κανόνας Κερασιάς* Σινιών του Δήμου Κασσωπαίων Ν. Κέρκυρας καθώς επίσης και το από Νοέμβριο 2004 τοπογραφικό υψομετρικό διάγραμμα σε κλίμακα 1:500 που συντάχθη-

κε σε μία (1) πινακίδα από το Σπύρο Βελιανίτη Πολιτικό Μηχανικό, ελέγχθηκε για την ακρίβεια της αποτύπωσης στις 3.12.2004 από την ΜΑΡΙΑ ΑΡΜΕΝΙΑΚΟΥ Τοπογράφο Μηχανικό της Κτηματικής Υπηρεσίας και θεωρήθηκε στις 3.12.2004 από την ΜΑΡΙΑ ΑΡΜΕΝΙΑΚΟΥ Τοπογράφο Μηχανικό της Κτηματικής Υπηρεσίας ,όπως ορίζουν οι διατάξεις του άρθρου 4 του π.δ. 2971/2001.

Στο Τοπογραφικό αυτό διάγραμμα καθορίστηκε από την αρμόδια Επιτροπή ,όπως πιο πάνω αναφέρεται:

Α. Η οριογραμμή του Αιγιαλού με κόκκινη συνεχή πολυγωνική γραμμή με στοιχεία 11, Κ1, Κ2, Κ3, ... Κ11, 14.

Β. Η οριογραμμή της Παραλίας με κίτρινη συνεχόμενη πολυγωνική γραμμή με στοιχεία 24΄, Π1΄, Π2΄, Π3΄, Π4΄, Π5΄ κ 6΄, Π7΄, Π8΄, Π9΄, Π10΄, Π11΄, 14΄.

Καθορίζεται ζώνη παραλίας πλάτους 10 μέτρων για εξυπηρέτηση των σκοπών της παρ. 1 του άρθρου 7 του π.δ. 2971/ 2001.

Δεν υπάρχουν κτίσματα εντός της ζώνης της παραλίας.

Δεν υφίσταται παλαιός αιγιαλός.

Η απόφαση αυτή μαζί με την έκθεση της Επιτροπής και το τοπογραφικό διάγραμμα θα δημοσιευθούν στην Εφημερίδα της Κυβέρνησης.

Κέρκυρα, 17 Ιουνίου 2005

Ο Γενικός Γραμματέας Περιφέρειας
ΣΩΤΗΡΙΟΣ Θ. ΒΟΣΔΟΥ

ΕΚΘΕΣΗ ΕΠΙΤΡΟΠΗΣ ΚΑΘΟΡΙΣΜΟΥ
ΤΩΝ ΟΡΙΩΝ ΑΙΓΙΑΛΟΥ

Για τον καθορισμό των ορίων του αιγιαλού στην περιοχή
ΚΑΝΟΝΑΣ ΚΕΡΑΣΙΑΣ ΣΙΝΙΩΝ
ΔΗΜΟΥ ΚΑΣΣΩΠΑΙΩΝ

Στην Κέρκυρα σήμερα την 15.12.2004 οι υπογεγραμμένοι:

1. Αρμενιάκου Μαρία, α.α. Προϊσταμένη Κτηματικής Υπηρεσίας Κέρκυρας.

2. Παπαδάτος Σπύρος, Μηχ/κος Κτηματικής Υπηρεσίας Κέρκυρας.

3. Καλαμπαλίκης Ευάγγελος, Λιμενάρχης Κέρκυρας.

4. Παπαναστασίου Μαρία, Δ/ντρια Πολεοδομίας Ν.Α. Κέρκυρας, απούσα.

5. Χαλμούκης Ιωάννης, Δ/ντης Χωροταξίας Περιβάλλοντος ΓΓ Π.Ι.Ν, απών που αποτελούν την Επιτροπή Καθορισμού των ορίων αιγιαλού, σύμφωνα με το άρθρο 3 του ν.2971/19.12.2001 μετά την υπ. αριθμ. ΚΥ/1910/10.12.2004 πρόσκληση της Προέδρου, πραγματοποιήσαμε αυτοψία στην προαναφερόμενη περιοχή την ίδια μέρα.

Λαβόντες υπ' όψη:

1. Την από 29.11.2004 αίτηση της ΒΑΒΑΡΑ ΚΤΗΜΑΤΙΚΗ ΜΟΝΟΠΡΟΣΩΠΗ ΕΠΕ με την οποία ζητείται ο καθορισμός των ορίων του αιγιαλού στην περιοχή Κανόνας - Κερασιάς Σινιών Δήμου Κασσωπαίων.

2. Το από ΝΟΕΜΒΡΙΟΥ 2004 τοπογραφικό διάγραμμα που συντάχθηκε από τον Σπύρο Βελιανίτη, Πολιτικό Μηχ/κό σε μία (1) πινακίδα σε κλίμακα 1:500, ελεγμένο για την ακρίβεια και την τήρηση των προδιαγραφών από την Τοπογράφο Μηχ/κό της Κτηματικής Υπηρεσίας σύμφωνα με το άρθρο 5 παρ. 2 του ν.2971/2001 τις 3/12/04 και θεωρημένο την ίδια ημερομηνία.

3. Το άρθρο 23 του ν.1337/83 και το π.δ. 12.3.1983 (ΦΕΚ 33Α΄/14.3.1983) «περί προστασίας των ακτών»

4. Τις διατάξεις του ν.2971/2001 όπως ψηφίστηκε καθώς επίσης τη σχετική Δικαστηριακή και Διοικητική Νομολογία.

5. Τα στοιχεία καθορισμού αιγιαλού και παραλίας που προβλέπονται από το άρθρο 9 του ν.2971/2001 και ειδικότερα.

(α) Τη γεωμορφολογία του εδάφους για την οποία αναλυτικά αναφέρεται ότι:

1. Η μορφολογία της ακτής συνίσταται από βραχώδη πρανή με απότομη κλίση και ύψη στέψης που κυμαίνονται από 4μ. έως 6μ. καθώς και από χαλαρά ιζήματα (άμμος, χαλίκια, πέτρες) που έχουν προκύψει από την αποσάθρωση-διάβρωση των μητρικών πετρωμάτων της ακτής.

2. Της ακτής συνέχονται εκτάσεις λοφώδεις, με εδάφη ημιβραχώδη, εκτός σχεδίου δόμησης, αδόμητες.

3. Το φυσικό όριο βλάστησης συνίσταται από θαμνώδη φυσική.

(β) Το γεγονός ότι στην περιοχή δεν εντοπίστηκαν παράκτιοι φυσικοί πόροι.

(γ) Τα πορίσματα από την εκτίμηση των μετεωρολογικών στοιχείων της περιοχής, ήτοι το γεγονός ότι η περιοχή προσβάλλεται από ισχυρούς νότιους και μέτριους βόρειους, ανέμους.

(δ) τη μορφολογία του πυθμένα ο οποίος συνίσταται από βραχώδη σύσταση με μεγάλα βάθη κοντά στην ακτή.

(ε) Τον τομέα ανάπτυξης κυματισμού σε σχέση με το μέτωπο της ακτής.

(στ) Τη μη ύπαρξη τεχνικών έργων στην περιοχή που νομίμως υφίστανται.

(ζ) Τη μη ύπαρξη καταγεγραμμένων δημοσίων κτημάτων κάθε κατηγορίας που βρίσκονται σε άμεση γειτνίαση με την παράκτια ζώνη.

(η) Τη μη ύπαρξη υφιστάμενου κτηματολογίου.

(ι) Τη μη ύπαρξη ευπαθών οικοσυστημάτων και προστατευόμενων περιοχών.

Αποαφσίζει

1. Καθορίζει πάνω στο τοπογραφικό διάγραμμα:

2. (α) Την οριακή γραμμή του αιγιαλού με κόκκινη συνεχή πολυγωνική γραμμή, 11, Κ1, Κ2, Κ3, Κ4, Κ5, Κ6, Κ7, Κ8, Κ9, Κ10, Κ11, 14 της οποίας οι κορυφές εξασφαλίζονται από το κρατικό Τριγωνομετρικό δίκτυο με τις ακόλουθες συντεταγμένες:

ΣΥΝΤΕΤΑΓΜΕΝΕΣ ΟΡΙΟΓΡΑΜΜΗΣ ΑΙΓΙΑΛΟΥ

α/α	Χ	Ψ
11	-2052,30	364,50
ΚΙ	-2023,00	354,70
Κ2	-1991,30	357,80
Κ3	-1931,20	394,80
Κ4	-1886,60	428,00
Κ5	1868,60	445,10
Κ6	-1871,00	456,30
Κ7	-1905,90	471,70
Κ8	-1966,30	483,70
Κ9	-2003,40	494,50
Κ10	-2037,70	501,60
Κ11	-2053,30	509,70
14	-2058,50	531,60

(β) Την οριογραμμή της παραλίας με συνεχή κίτρινη πολυγωνική γραμμή 24', Π1', Π2', Π3', Π4', Π5' και 6', Π7', Π8', Π9', Π10', Π11', 14' παράλληλη της γραμμής αιγιαλού και σε απόσταση 10 μέτρων από αυτήν, (γ) Δεν υπάρχουν κτίσματα στη ζώνη της παραλίας.

Κέρκυρα, 15 Δεκεμβρίου 2004

Η επιτροπή καθορισμού των ορίων αιγιαλού και παραλίας
ΑΡΜΕΝΙΑΚΟΥ ΜΑΡΙΑ
ΠΑΠΑΔΑΤΟΣ ΣΠΥΡΟΣ
ΚΑΛΑΜΠΑΛΙΚΗΣ ΕΥΑΓΓΕΛΟΣ
ΠΑΠΑΝΑΣΤΑΣΙΟΥ ΜΑΡΙΑ
ΧΑΛΜΟΥΚΗΣ ΙΩΑΝΝΗΣ

ΥΠΟΥΡΓΕΙΟ ΟΙΚΟΝΟΜΙΑΣ ΚΑΙ ΟΙΚΟΝΟΜΙΚΩΝ
ΚΤΗΜΑΤΙΚΗ ΥΠΗΡΕΣΙΑ ΚΕΡΚΥΡΑΣ

ΤΟΠΟΓΡΑΦΙΚΟ ΔΙΑΓΡΑΜΜΑ

ΚΑΘΟΡΙΣΜΟΥ ΟΡΙΩΝ ΑΙΓΙΑΛΟΥ ΚΑΙ ΠΑΡΑΛΙΑΣ

ΠΕΡΙΟΧΗ: ΚΑΝΟΝΑΣ - ΚΕΡΑΣΙΑΣ ΣΥΝΙΩΝ
ΔΗΜΟΥ: ΔΗΜΟΥ ΚΑΣΣΩΠΑΙΩΝ
ΝΟΜΟΥ: ΚΕΡΚΥΡΑΣ

ΕΝΔΙΑΦΕΡΟΜΕΝΟΣ: ΒΑΒΑΡΑ-ΚΤΗΜΑΤΙΚΗ ΜΟΝΟΠΡΟΣΩΠΗ ΕΠΕ

ΑΝΑΔΟΧΟΣ ΜΕΛΕΤΗΤΗΣ: | ΥΠΟΓΡΑΦΗ | ΣΥΝΤΑΞΑΣ | ΥΠΟΓΡΑΦΗ

ΣΠΥΡΟΣ Π. ΒΕΛΙΑΝΙΤΗΣ
ΔΙΠΛΩΜΑΤΟΥΧΟΣ ΠΟΛΙΤΙΚΟΣ ΜΗΧΑΝΙΚΟΣ
ΠΑΝΕΠΙΣΤΗΜΙΟΥ ΒΟΛΟΝΙΑΣ
ΜΕΛΟΣ Τ.Ε.Ε. Αριθμ.Μητρώου 23997
... 24 - ΚΕΡΚΥΡΑ - Τηλ.266 10-25375

ΥΠΟΜΝΗΜΑ ΕΠΙΤΡΟΠΗΣ ΚΑΘΟΡΙΣΜΟΥ ΑΙΓΙΑΛΟΥ ΚΑΙ ΠΑΡΑΛΙΑΣ

κόκκινη γραμμή - οριογραμμή Αιγιαλού
κίτρινη γραμμή - οριογραμμή Παραλίας

Το παρόν τοπογραφικό διάγραμμα συνοδεύει την από 13-12-04 Έκθεση της επιτροπής (άρθρο 3 του Π.Δ. 2971/01) καθορισμού ορίων Αιγιαλού και Παραλίας.
Οι καμπυλογραμμές εξασφαλίζονται, όπως σημειώνεται στο διάγραμμα, από το κρατικό προβολικό σύστημα ΕΓΣΑ 87. Δεν υπάρχουν κτίσματα στη ζώνη Παραλίας.

Καθορίζεται Ζώνη Παραλίας πλάτους 10μ. για εξυπηρέτηση των σκοπών της παρ.1 του άρθρου 7 Ν.2971/01.
Η επιτροπή διαπιστώνει ότι δεν υπάρχει παλαιός αιγιαλός.

ΕΛΕΓΧΟΣ — ΕΠΙΘΕΩΡ... ημερομηνία 3-12-04, υπογραφή
ΜΑΡΙΑ ΑΡΜΕΝΙΑΚΟΥ ΑΓΡ. ΤΟΠΟΓΡΑΦΟΣ - ΜΗΧΑΝΙΚΟΣ ΠΕ Β

ΘΕΩΡΗΣΗ — ημερομηνία 3-12-04, υπογραφή
ΜΑΡΙΑ ΑΡΜΕΝΙΑΚΟΥ ΑΓΡ. ΤΟΠΟΓΡΑΦΟΣ ΜΗΧΑΝΙΚΟΣ ΠΕ Β

Η ΕΠΙΤΡΟΠΗ

Η ΠΡΟΕΔΡΟΣ
ΠΡΙΝ ΤΗΣ ΚΤΗΜΑΤΙΚΗΣ ΥΠΗΡΕΣΙΑΣ
σ. α.
1. ΑΡΜΕΝΙΑΚΟΥ ΜΑΡΙΑ
Μηχανικός κτημ. Υπηρεσίας

ΤΑ ΜΕΛΗ
σ. α.
1. ΠΑΠΑΔΑΤΟΣ ΣΠΥΡΟΣ
2. ΚΑΛΑΜΠΑΛΙΚΗΣ ΕΥΑΓΓΕΛΟΣ
3. ΠΑΠΑΝΑΣΤΑΣΙΟΥ ΜΑΡΙΑ — ΑΠΟΥΣΑ
4. ΧΑΛΚΙΟΠΟΥΛΟΣ ΙΩΑΝΝΗΣ — ΑΠΩΝ

ΠΕΡΙΦΕΡΕΙΑ ΙΟΝΙΩΝ ΝΗΣΙΩΝ
Δ/ΝΣΗ ΠΕΡΙΒ/ΝΤΟΣ & ΧΩΡΟΤΑΞΙΑΣ
Συνοδεύει την 7418/12-6-06
Απόφαση Γεν. Γραμματέα Π.Ι.Ν.
Κέρκυρα 17-6-05
Ο Δ/ντής ΠΕΧΩ
Ιωάννης Σαλβάνος
Μηχανικός ΠΕ

ΤΡΙΓΩΝΟΜΕΤΡΙΚΗ ΕΞΑΡΤΗΣΗ: Κρατικό προβολικό σύστημα ΕΓΣΑ 87 (ΓΥΣ)
ΥΨΟΜΕΤΡΙΚΗ ΑΦΕΤΗΡΙΑ: Στάθμη θαλάσσης
ΜΕΘΟΔΟΣ ΑΠΟΤΥΠΩΣΗΣ: Επίγεια αποτύπωση
ΧΡΟΝΟΛΟΓΙΑ ΑΠΟΤΥΠΩΣΗΣ: Νοέμβριος 2004

ΚΛΙΜΑΚΑ 1:500 — ΑΡ. ΣΧΕΔΙΟΥ 1


ΠΙΝΑΚΑΣ ΣΥΝΤΕΤΑΓΜΕΝΩΝ ΚΟΡΥΦΩΝ


α/α	X	Y
11	-2052,30	364,50
K1	-2023.00	354.70
K2	-1991.30	357.80
K3	-1921.20	394.90
K4	-1886.60	428.00
K5	-1868.60	445.30
K6	-1871.00	456.80
K7	-1905.90	471.70
K8	-1966.30	483.70
K9	-2003.40	494.50
K10	-2037.70	501.60
K11	-2053.30	505.70
14	-2050.50	521.60

ΒΑΒΑΡΑ ΕΠΕ

θ α λ α σ σ α

Εγκεκριμένος αιγιαλός και παραλία
Φ.Ε.Κ. 14788/24-11-77
Φ.Ε.Κ. 556Δ/22-12-78

 

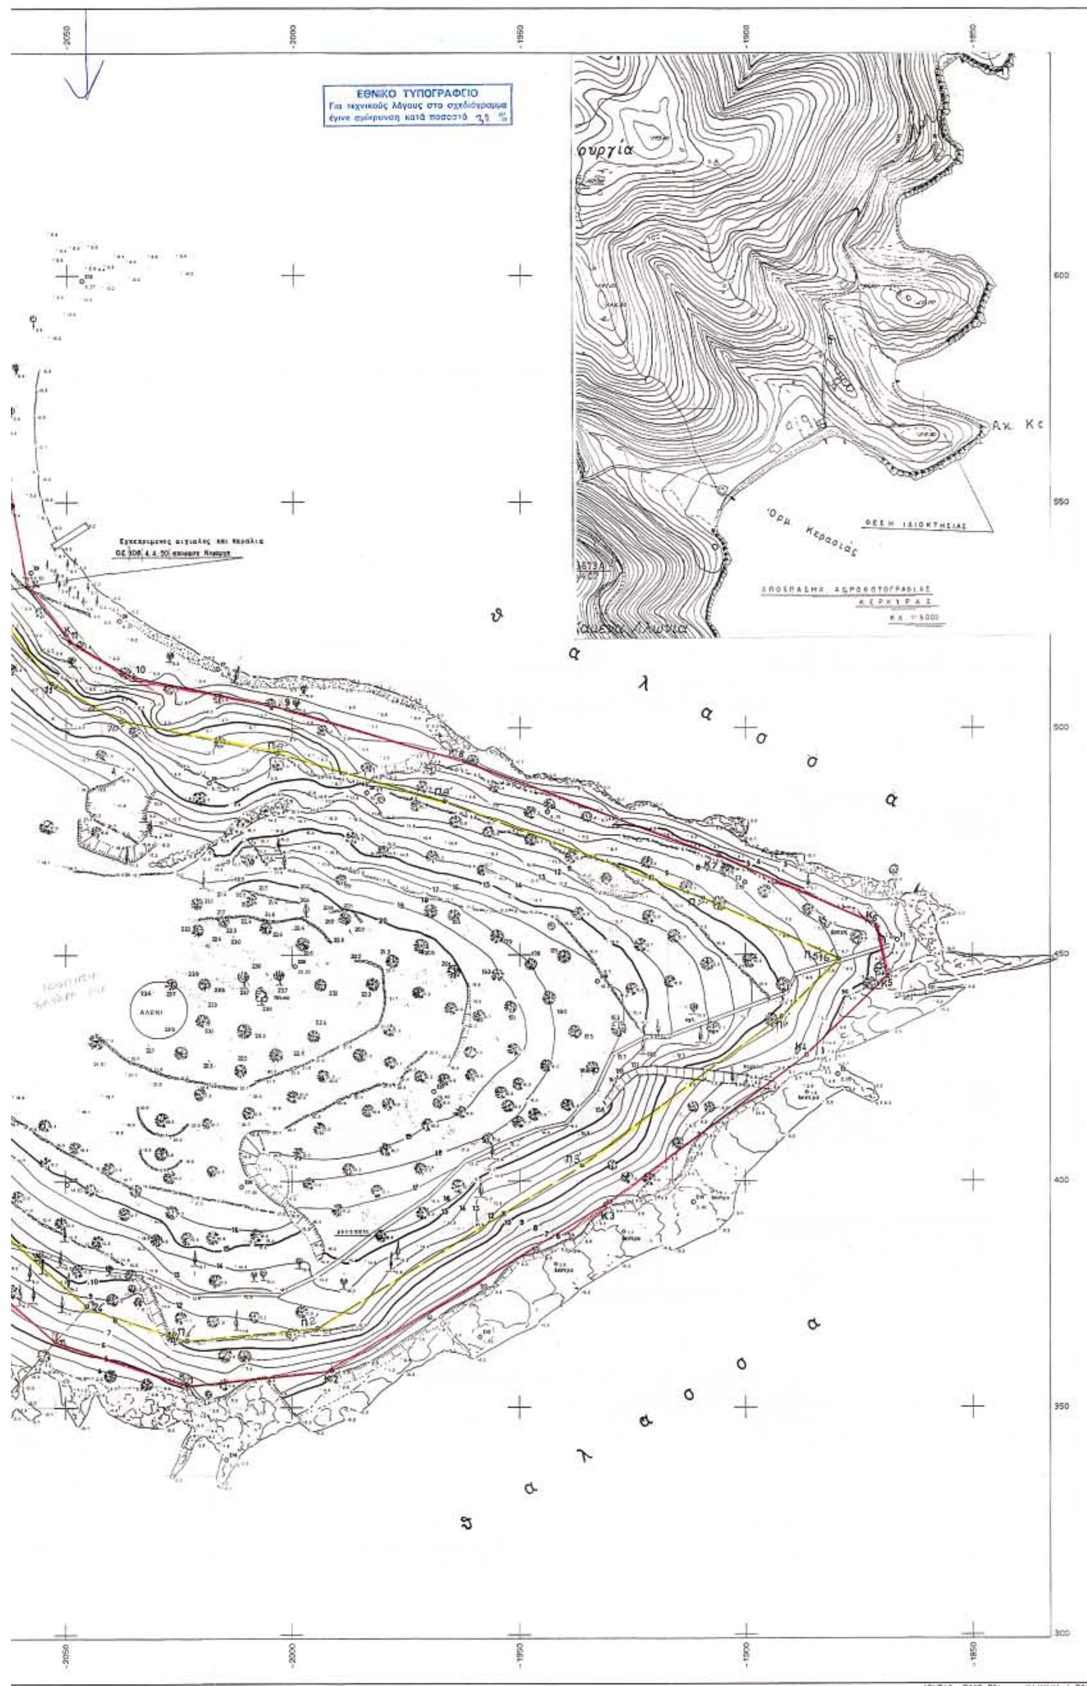
ΕΘΝΙΚΟ ΤΥΠΟΓΡΑΦΕΙΟ
Για τεχνικούς λόγους στο σχεδιάγραμμα
έγινε σμίκρυνση κατά ποσοστό 31 %
Όρμ Κερασιάς
ΘΕΣΗ ΙΔΙΟΚΤΗΣΙΑΣ
ΑΠΟΣΠΑΣΜΑ ΑΕΡΟΦΩΤΟΓΡΑΦΙΑΣ
ΚΕΡΚΥΡΑΣ
ΚΛ 1:5000
ΑΛΩΝΙ
θ α λ α σ σ α
θ α λ α σ σ α
ΑΡΧΕΙΟ: 5000.FPL
ΚΛΙΜΑΚΑ 1:500

Αριθμ. 1579 (2)

Επικύρωση καθορισμού ορίων υδατορεμάτων στην περιοχή Σ. Ιωαννίδη στο υπ' αριθμ. 165 αγροτεμάχιο του Δήμου Φλώρινας.

 Ο ΓΕΝΙΚΟΣ ΓΡΑΜΜΑΤΕΑΣ
ΠΕΡΙΦΕΡΕΙΑΣ ΔΥΤΙΚΗΣ ΜΑΚΕΔΟΝΙΑΣ

Έχοντας υπόψη:

1. Τις διατάξεις του άρθρου 5 του ν.3010/22.4.2002 (Φ.Ε.Κ. 91/Α΄/25.4.2002) με το οποίο ρυθμίζονται θέματα καθορισμού οριογραμμών ρεμάτων.

2. Τις διατάξεις του άρθρου 5 του ν.3010/2002 (Φ.Ε.Κ. 91/Α), παράγραφος 3β, με την οποία ορίζεται ότι η επικύρωση του καθορισμού των οριογραμμών γίνεται με απόφαση του Γενικού Γραμματέα της οικείας Περιφέρειας.

3. Τις ισχύουσες διατάξεις της Πολεοδομικής Νομοθεσίας (δόμηση παρά τα ρέματα).

4. Τις διατάξεις του άρθρου 6 του ν. 2503/1997 (Φ.Ε.Κ. 107 Α΄) «Διοίκηση, οργάνωση, στελέχωση της Περιφέρειας κλπ».

5. Την υπ' αριθμ. 127/18.4.2005 απόφαση του Δημοτικού Συμβουλίου του Δήμου Φλώρινας με την οποία γνωμοδοτεί θετικά με τη οριοθέτηση του υδατορέματος στη περιοχή Σ.Ιωαννίδη και συγκεκριμένα στο με αρ. 165 αγροτεμάχιο.

6. Την με αριθ. πρωτ. 947/13.5.2005 απόφαση της Δ/νσης Τεχν. Υπηρ. Ν.Α. Φλώρινας.

7. Το με αριθ. πρωτ. 948/14.12.2004 έγγραφο της Δ/νσης Τεχν. Υπηρ. Ν.Α. Φλώρινας.

8. Το τοπογραφικό διάγραμμα, κλίμακας 1:500, στο οποίο οριοθετείται με τα σημεία Α, Β, Γ, ..., Ο, Π το αγροτεμάχιο 165 και θεωρήθηκε από τον Βασίλειο Μήσια, Πολιτικό Μηχανικό, υπάλληλο της Δ/νσης Τεχν. Υπηρ. Ν.Α. Φλώρινας, αποφασίζουμε:


1. Εγκρίνουμε τις καθορισθείσες οριογραμμές των υδατορεμάτων στην περιοχή προς συνοικισμό Σ. Ιωαννίδη και συγκεκριμένα στο αγροτεμάχιο 165 στο Δήμου Φλώρινας όπως φαίνεται στο τοπογραφικό διάγραμμα κλίμακας 1:500, στο οποίο οριοθετείται με τα σημεία Α, Β, Γ, ... Ο, Π το αγροτεμάχιο 165 και θεωρήθηκε από τον Βασίλειο Μήσια, Πολιτικό Μηχανικό υπάλληλο της Δ/νσης Τεχν. Υπηρ. Ν.Α. Φλώρινας και συνοδεύει την απόφαση αυτή.

2. Η ισχύς της παρούσης απρφασης άρχεται από τη δημοσίευση της στην Εφημερίδα της Κυβερνήσεως.

Η απόφαση αυτή να δημοσιευθεί στην Εφημερίδα της Κυβερνήσεως.

Κοζάνη, 14 Ιουνίου 2005

Ο Γενικός Γραμματέας Περιφέρειας
ΑΝΔΡΕΑΣ ΛΕΟΥΔΗΣ

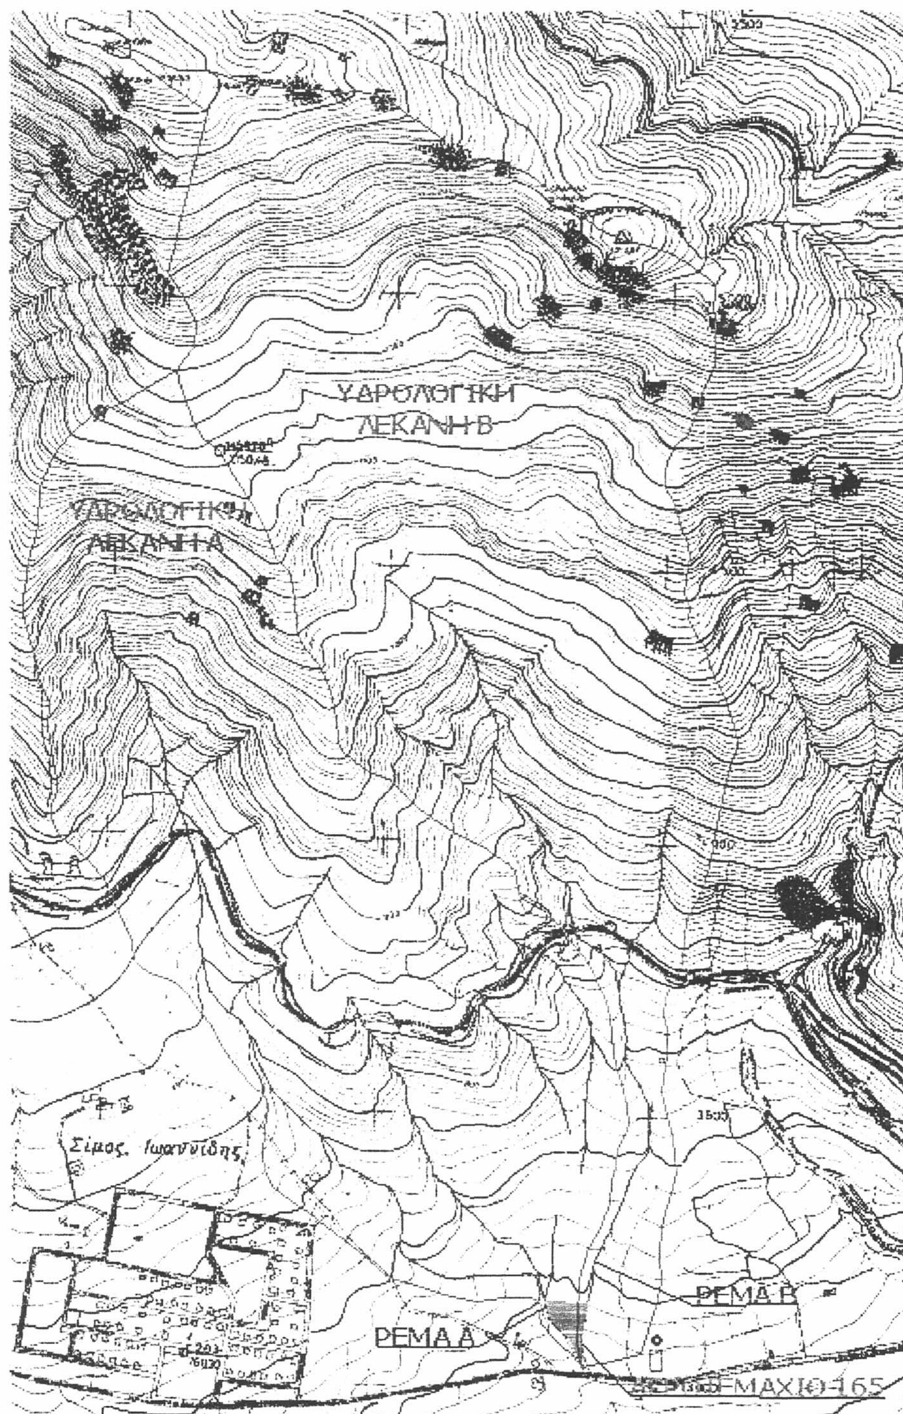

ΕΘΝΙΚΟ ΤΥΠΟΓΡΑΦΕΙΟ
Για τεχνικούς λόγους στο σχεδιάγραμμα
έγινε σμίκρυνση κατά ποσοστό 78 %

Πίνακας 4. Συντεταγμένες οριογραμμών ρεμάτων

ΣΗΜΕΙΟ	X	Y
1	277541.60	4517333.97
2	277545.40	4517324.84
3	277550.04	4517300.88
4	277549.70	4517292.47
5	277546.80	4517286.63
6	277544.89	4517275.89
7	277551.79	4517264.38
8	277565.93	4517251.11
9	277574.00	4517243.87
10	277577.71	4517238.40
11	277585.29	4517230.32
12	277590.36	4517225.84
13	277595.22	4517219.87
14	277600.06	4517217.27
15	277604.12	4517213.86
16	277611.23	4517210.60
17	277613.03	4517207.51
18	277613.85	4517207.75
19	277611.69	4517210.86
20	277605.74	4517216.42
21	277601.75	4517219.76
22	277575.90	4517245.53
23	277567.64	4517252.93
24	277554.94	4517266.92
25	277552.24	4517277.25
26	277553.55	4517284.63
27	277557.50	4517296.56
28	277551.54	4517326.77
29	277554.02	4517334.12
30	277622.46	4517328.86
31	277622.03	4517294.87
32	277620.35	4517277.98
33	277614.90	4517253.50
34	277613.36	4517221.05
35	277615.85	4517213.06
36	277617.33	4517208.80
37	277620.28	4517209.68
38	277618.78	4517213.77
39	277617.88	4517221.16
40	277618.89	4517235.70
41	277620.27	4517253.68
42	277624.46	4517270.38
43	277626.00	4517278.56
44	277626.26	4517299.40
45	277627.96	4517328.57

ΕΘΝΙΚΟ ΤΥΠΟΓΡΑΦΕΙΟ
Για τεχνικούς λόγους στο σχεδιάγραμμα
έγινε σμίκρυνση κατά ποσοστό 78 %

Σχήμα 3. Οριογραμμές ρεμάτων.

ΦΛΩΡΙΝΑ 5 – 4 – 2005
ΘΕΩΡΗΘΗΚΕ



ΒΑΣΙΛΕΙΟΣ Ν. ΜΗΣΙΑΣ
ΠΟΛΙΤΙΚΟΣ ΜΗΧΑΝΙΚΟΣ ΔΕ ΜΕ Α΄ 8